# Édifice Projet Roland-Therrien

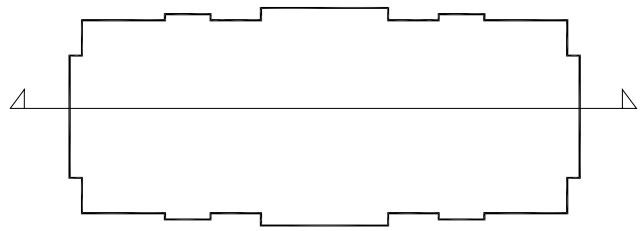

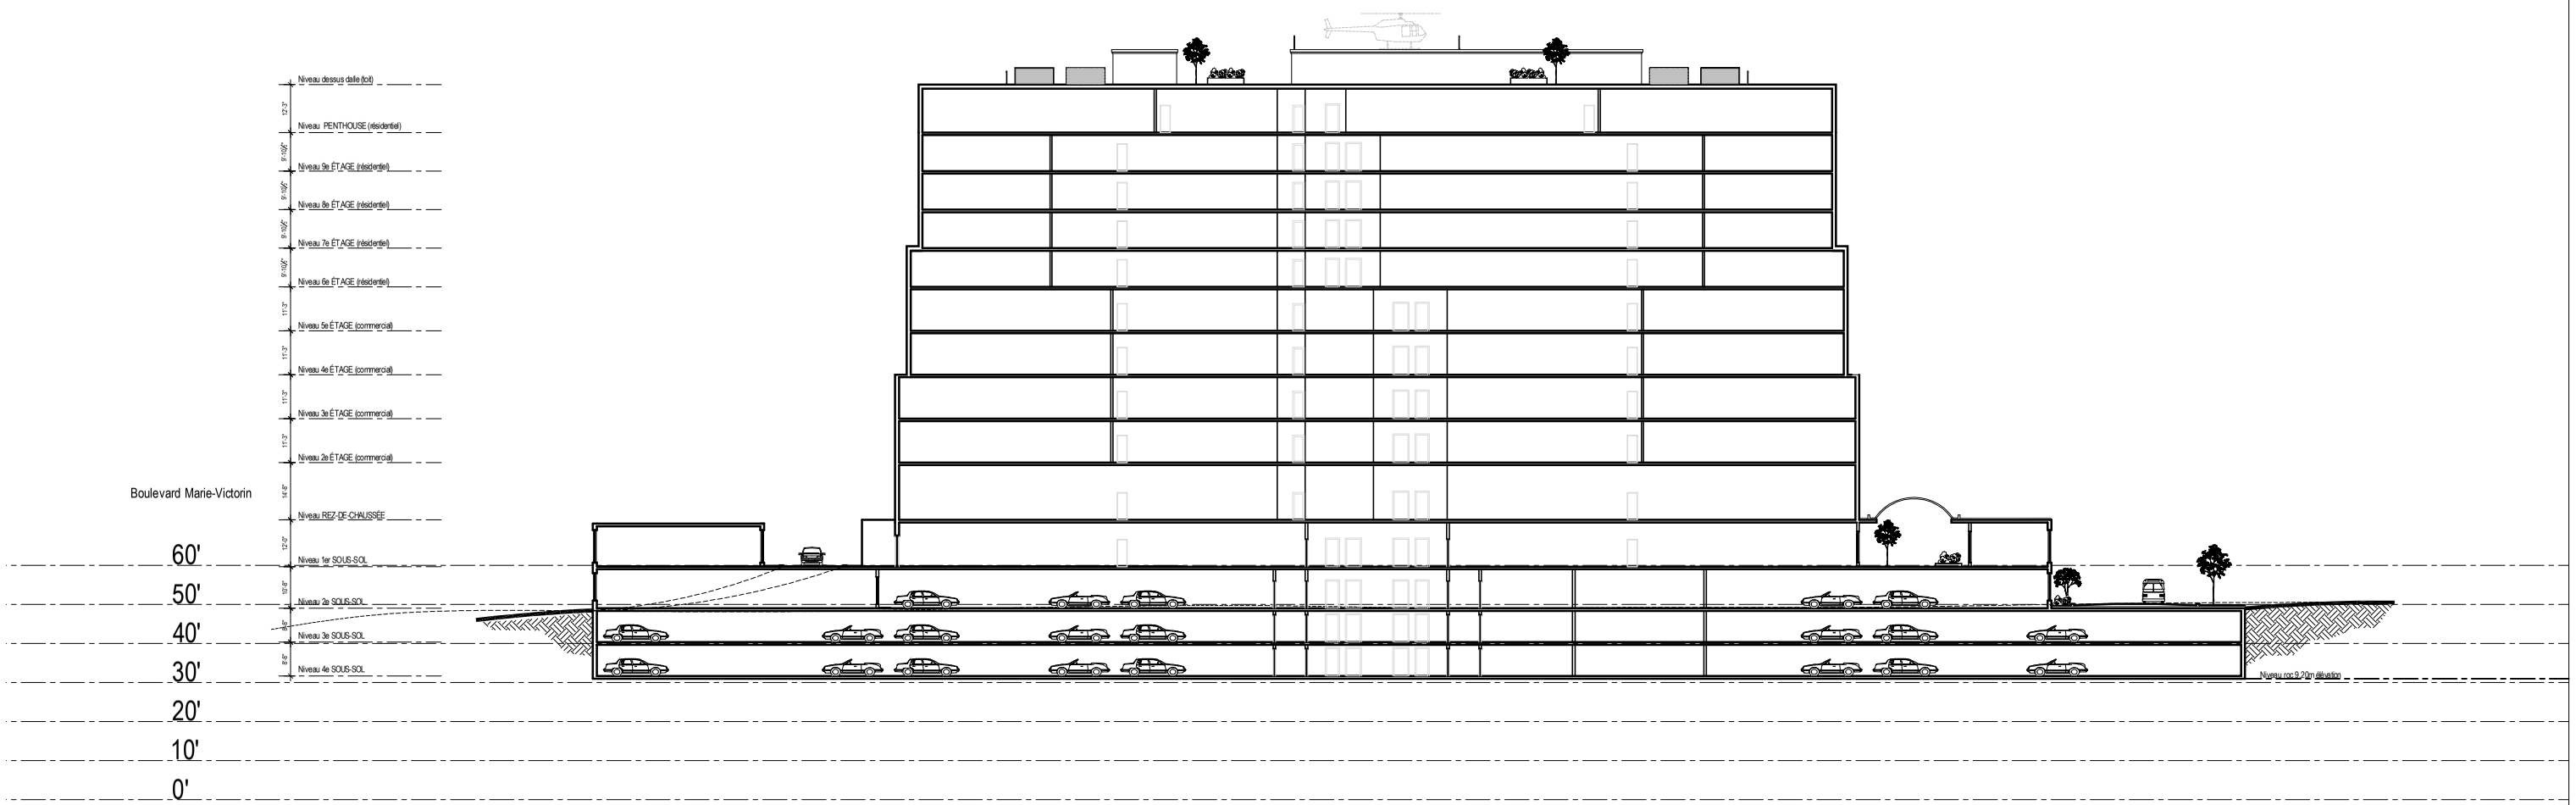


6067

longueuil

## Coupe Longitudinale (1:500)

Présentation
20-08-2008