Édifice Projet Roland-Therrien

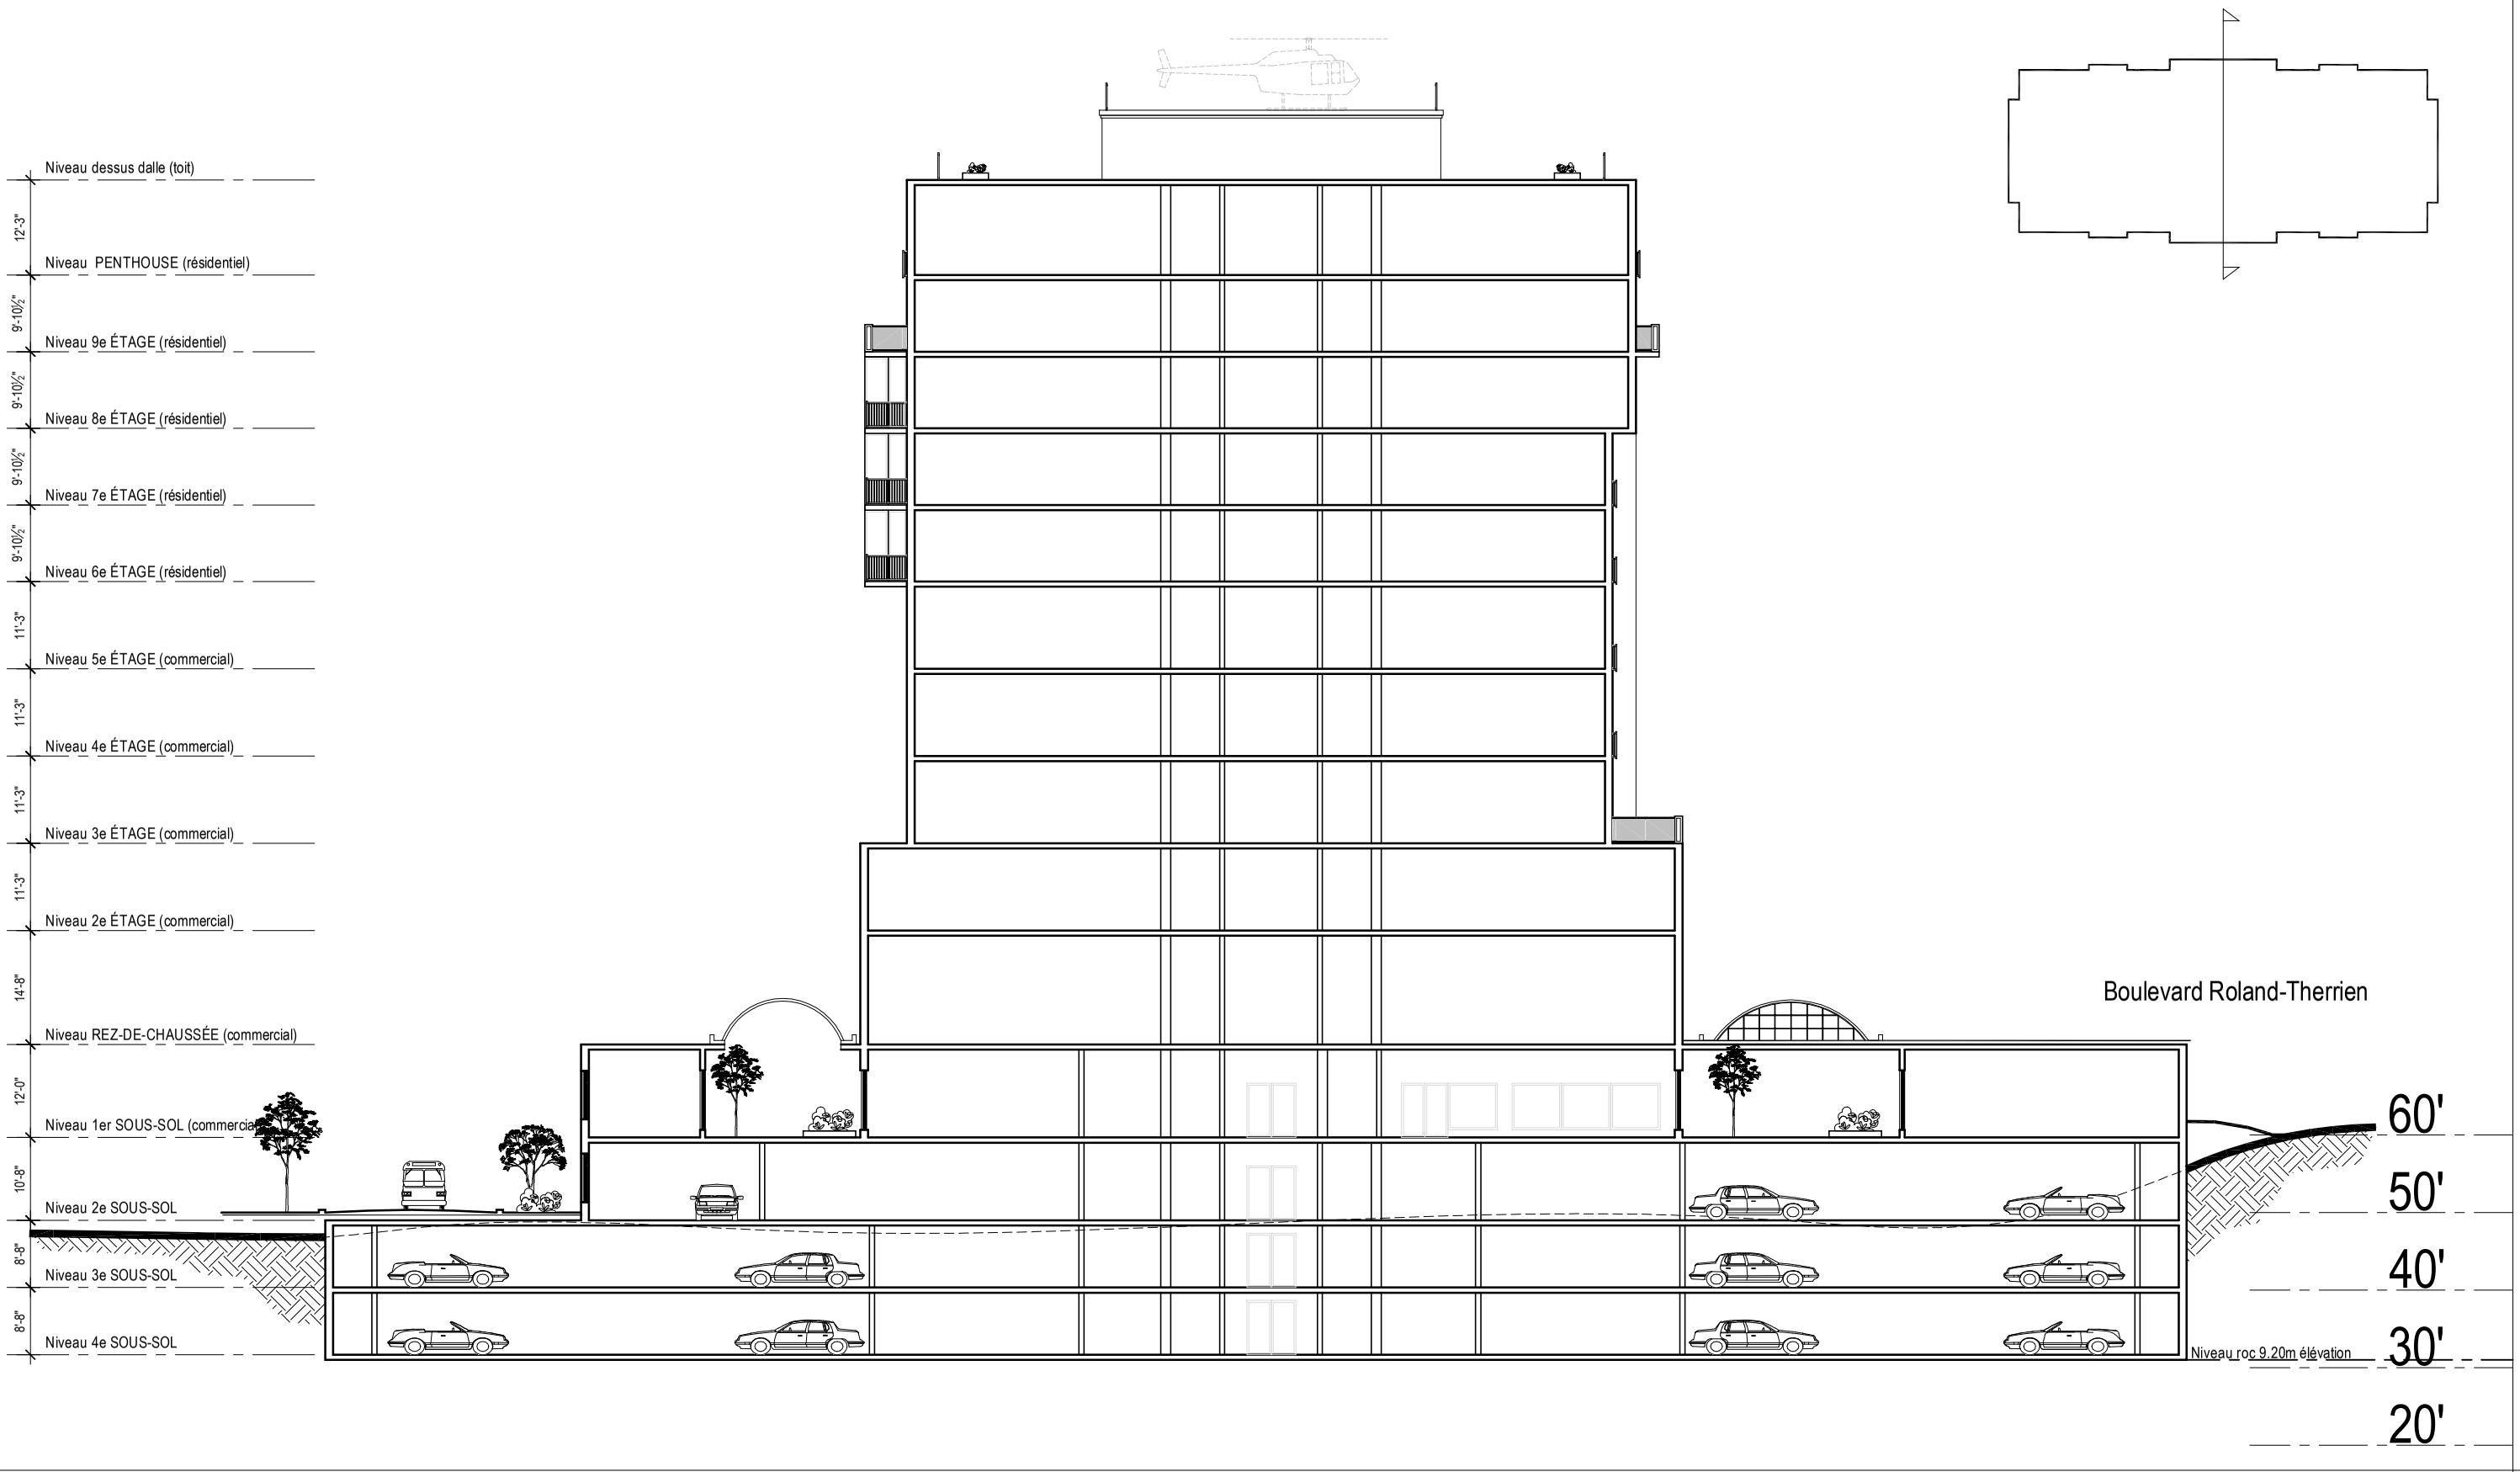

6067

longueil

Coupe Transversale (1:250)

Présentation
20-08-2008