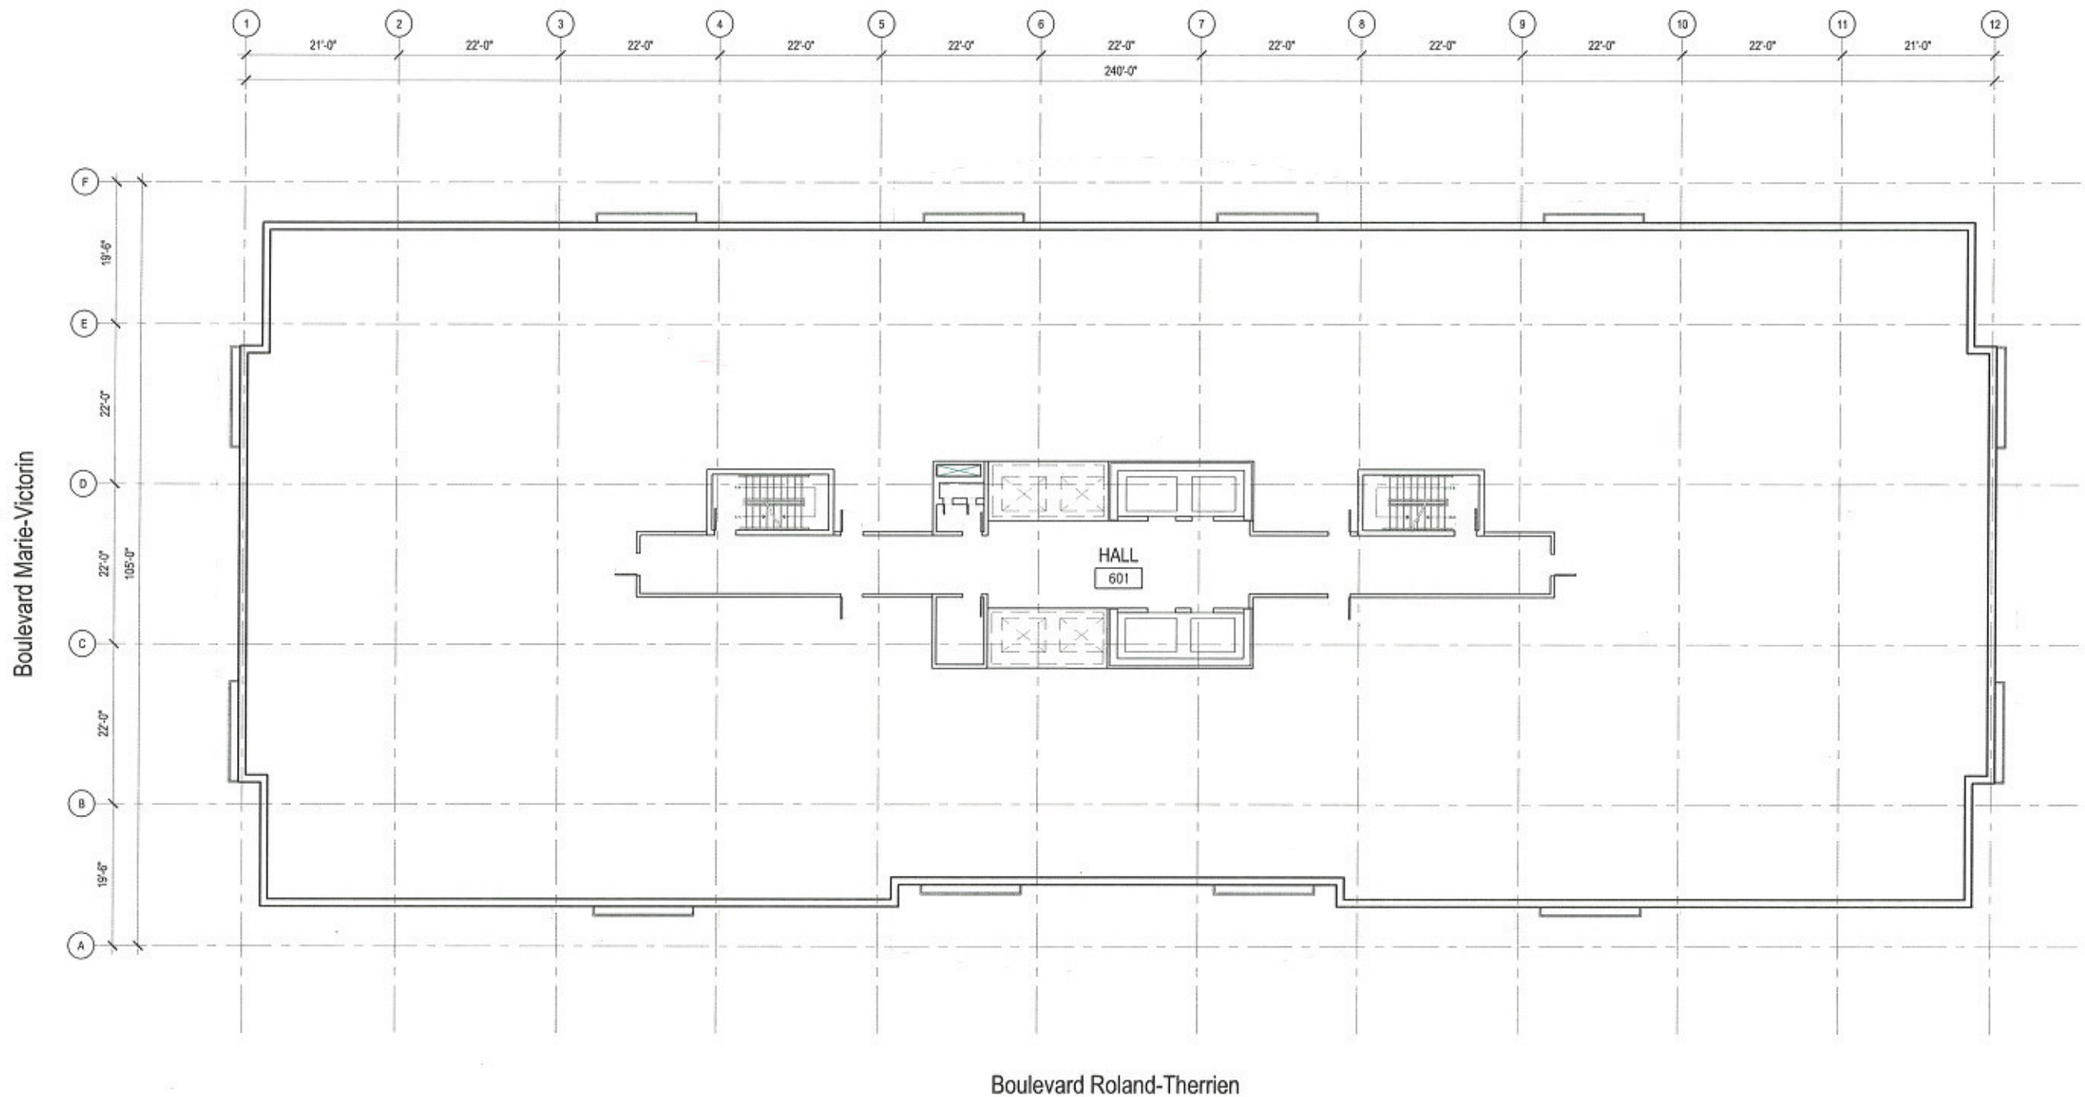

6067

longueuil

Plan du 6e étage (1:250)

(anciennement 5e étage)

Préliminaire

Émis le 08-09-2008